


PERCEEL m²: 72.219m²
FOOTPRINT m²: 30.390m²

TOTAAL m²:
-Kantoor Algemeen: 825m²x2= 1.650m²
-Kantoor A Unit: 810m²
-Gebouw 1 Unit: 1.860m²
-Gebouw 2 Unit: 1.860m²
-Gebouw 3 Unit: 920m²
-Gebouw 4 Unit: 920m²
-Gebouw 5 Unit: 1.880m²
-Gebouw A Unit: 8.350m²
-Gebouw B Unit: 8.350m²
-Gebouw C Unit: 4.460m²

TOTAAL:
-43pl laadkades
-237pp parking
-7pl trailer parking

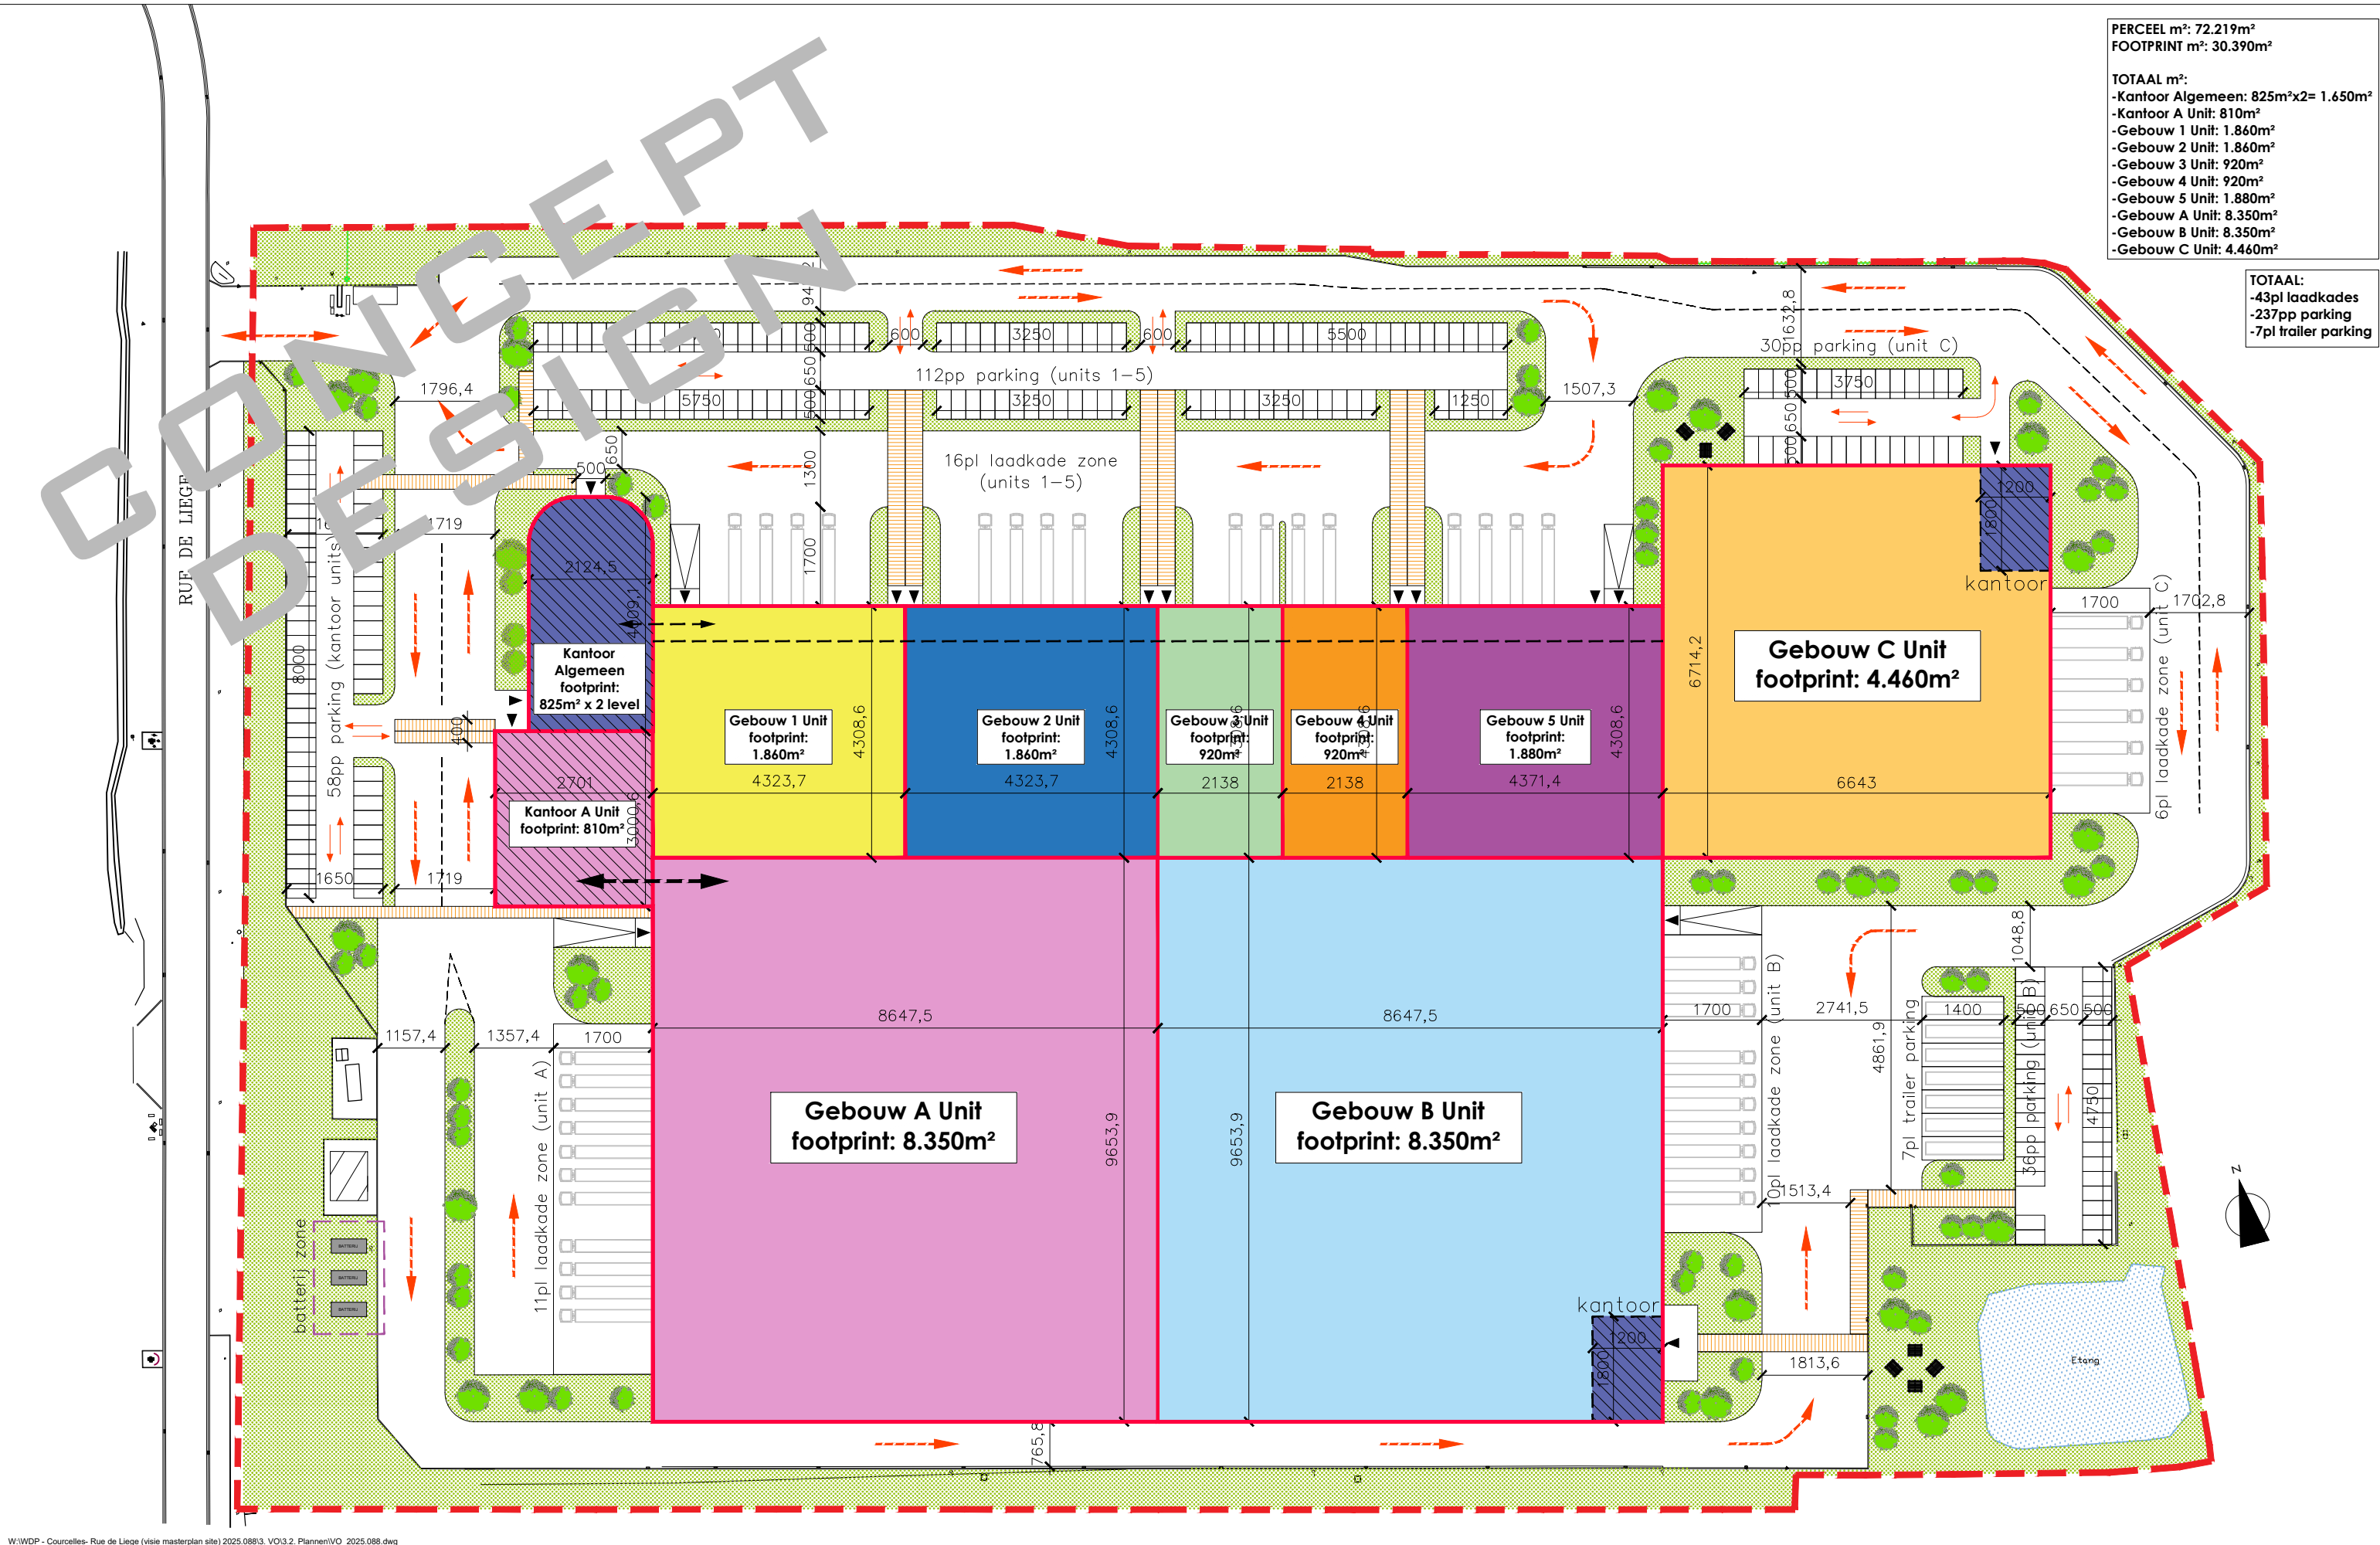

W:\WDP - Courcelles- Rue de Liege (visie masterplan site) 2025.088\3. VO\3.2. Plannen\VO_2025.088.dwg